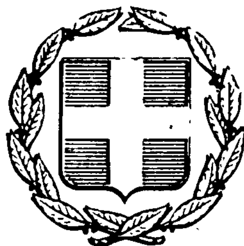


ΕΦΗΜΕΡΙΣ ΤΗΣ ΚΥΒΕΡΝΗΣΕΩΣ
ΤΗΣ ΕΛΛΗΝΙΚΗΣ ΔΗΜΟΚΡΑΤΙΑΣ

ΕΝ ΑΘΗΝΑΙΣ ΤΗ 13 ΦΕΒΡΟΥΑΡΙΟΥ 1980 | ΤΕΥΧΟΣ ΤΕΤΑΡΤΟΝ | ΑΡΙΘΜΟΣ ΦΥΛΛΟΥ 104

ΠΕΡΙΕΧΟΜΕΝΑ

ΑΠΑΛΛΟΤΡΙΩΣΕΙΣ

ΑΠΟΦΑΣΕΙΣ

ΠΟΛΕΟΔΟΜΙΑ

ΑΠΟΦΑΣΕΙΣ

ΑΝΑΚΟΙΝΩΣΕΙΣ

ΑΠΑΛΛΟΤΡΙΩΣΕΙΣ

ΑΠΟΦΑΣΕΙΣ

Ἀριθ. Π. 64/11 (1)

Περὶ ἀναγκαστικῆς ἀπαλλοτριώσεως ἀκινήτων στὸ Κάτω Κάστρο Μυτιλήνης, γιὰ ἀρχαιολογικοὺς σκοπούς.

ΟΙ ΥΠΟΥΡΓΟΙ
ΟΙΚΟΝΟΜΙΚΩΝ ΚΑΙ ΠΟΛΙΤΙΣΜΟΥ
ΚΑΙ ΕΠΙΣΤΗΜΩΝ

Ἔχοντας ὑπόψη :

1. Τὶς διατάξεις τοῦ Ν. Δ/τος 797/1971 «περὶ ἀναγκαστικῶν ἀπαλλοτριώσεων», σὲ συνδυασμὸ μὲ τὶς διατάξεις τοῦ Β. Δ/τος ἀριθ. 139/1971 «περὶ τῆς ἁρμοδιότητος τῶν Νομαρχῶν πρὸς κήρυξιν ἀναγκαστικῶν τινων ἀπαλλοτριώσεων».

2. Τὶς διατάξεις τοῦ ἄρθρου 1 τοῦ Νόμου Β.Ρ.Ξ.Ζ/1893 «περὶ ἀναγκαστικῆς ἀπαλλοτριώσεως ἀκινήτων πρὸς συντήρησιν ἢ ἀνεύρεσιν ἀρχαιοτήτων».

3. Τὸ ἀπὸ 4.12.1979 ἀπόσπασμα πρακτικοῦ ἀπὸ τὴ συνεδρίαση τοῦ Ἀρχαιολογικοῦ Συμβουλίου τοῦ Κράτους ἀριθ. 46/1979, ἀποφασίζουμε :

Κηρύσσουμε τὴν ἀναγκαστικὴ ἀπαλλοτρίωση, λόγω δημόσιας ὠφέλειας, καὶ εἰδικότερα γιὰ τὴν διαμόρφωση τοῦ χώρου ἀναδείξεως καὶ προβολῆς τοῦ Κάτω Κάστρου Μυτιλήνης, ἐκτάσεως ἐμβαδοῦ 2.336,90 μ², ποὺ βρίσκεται στὸ Ν. Λέσβου καὶ φαίνεται μὲ α/α 1, 2, 3, 4, 5, 6, 7, 8, 9, 10, 11, 12, 13 καὶ 14 στὸ 1264/7.12.1979 καὶ ὑπὸ κλίμακα 1:200 κτηματολογικὸ διάγραμμα καὶ στὸν ἐπ' αὐτοῦ κτηματολογικὸ πίνακα τοῦ ἐμπειροτέχνη τοπογράφου Μ. Ξεκαλάκη, θεωρημένα ἀπὸ τὸν Δ/ντὴ Ἀποτυπώσεων καὶ Συντηρήσεως Κτιρίων τοῦ Τ.Α.Π.Α. στὶς 8.12.1979.

Στὴν ἔκταση ποὺ ἀπαλλοτριώνεται προβάλλουν δικαιώματα κυριότητας οἱ : 1) Εἰρ. Κοππεροῦ, 2) Κληρονόμοι Αἰκ. Χατζηπαρασκευᾶ κλπ.

Ἡ ἀπαλλοτρίωση κηρύσσεται ὑπὲρ τοῦ Δημοσίου καὶ μὲ δαπάνη τοῦ Ταμείου Ἀρχαιολογικῶν Πόρων καὶ Ἀπαλλοτριώσεων.

Ἡ ἀπόφαση αὐτὴ νὰ δημοσιευθεῖ στὴν Ἐφημερίδα τῆς Κυβερνήσεως.

Ἀθῆναι, 10 Ἰανουαρίου 1980

ΟΙ ΥΠΟΥΡΓΟΙ

ΥΦΥΠΟΥΡΓΟΣ ΟΙΚΟΝΟΜΙΚΩΝ
ΠΑΝΑΓΙΩΤΗΣ ΜΠΟΚΟΒΟΣ

ΠΟΛΙΤΙΣΜΟΥ ΚΑΙ ΕΠΙΣΤΗΜΩΝ
ΔΗΜΗΤΡΙΟΣ ΝΙΑΝΙΑΣ

Ἀριθ. Π. 7705/1673 (2)

Περὶ ἀναγκαστικῆς ἀπαλλοτριώσεως ἀκινήτου ποὺ βρίσκεται Ν.Α. τῆς ἀρχαίας ἀγορᾶς Θάσου, γιὰ ἀρχαιολογικοὺς σκοπούς.

ΟΙ ΥΠΟΥΡΓΟΙ
ΟΙΚΟΝΟΜΙΚΩΝ ΚΑΙ ΠΟΛΙΤΙΣΜΟΥ
ΚΑΙ ΕΠΙΣΤΗΜΩΝ

Ἔχοντας ὑπόψη :

1. Τὶς διατάξεις τοῦ Ν. Δ/τος 797/1971 «περὶ ἀναγκαστικῶν ἀπαλλοτριώσεων», σὲ συνδυασμὸ μὲ τὶς διατάξεις τοῦ Β. Δ/τος ἀριθ. 139/1971 «περὶ τῆς ἁρμοδιότητος τῶν Νο-

μαρχῶν πρὸς κήρυξιν ἀναγκαστικῶν τινων ἀπαλλοτριώσεων».
2. Τὶς διατάξεις τοῦ ἄρθρου 1 τοῦ Νόμου Β.Ρ.Ξ.Ζ/1893 «περὶ ἀναγκαστικῆς ἀπαλλοτριώσεως ἀκινήτων πρὸς συντήρησιν ἢ ἀνεύρεσιν ἀρχαιοτήτων».

3. Τὸ ἀπὸ 2.5.1979 ἀπόσπασμα πρακτικοῦ ἀπὸ τὴ συνεδρίαση τοῦ Ἀρχαιολογικοῦ Συμβουλίου ἀριθ. 10/10.4.1979, ἀποφασίζουμε :

Κηρύσσουμε τὴν ἀναγκαστικὴ ἀπαλλοτρίωση, λόγω δημόσιας ὠφέλειας, καὶ εἰδικώτερα γιὰ τὴν ἑνοποίηση καὶ διαμόρφωση τοῦ ἀρχαιολογικοῦ χώρου Θάσου, ἐκτάσεως 1.163,64 μ² ἡ ὁποία φαίνεται στὸ ἀριθ. σχεδ. 1206 καὶ ὑπὸ κλίμακα 1:200 κτηματολογικὸ διάγραμμα καὶ τὸν ἐπ' αὐτοῦ κτηματολογικὸ πίνακα ὑπὸ στοιχεῖα Α, Β, Γ, Δ, Ε, Ζ, Η, Θ, Ι, Κ, Λ, Α, τοῦ ἐμπειροτέχνη τοπογράφου Θ. Καλαμπάκου, νόμιμα θεωρημένου τὴν 7.9.79 ἀπὸ τὸ Δ/ντὴ Ἀποτυπώσεων καὶ Συντηρήσεως κτιρίων τοῦ Ὑπουργείου Πολιτισμοῦ καὶ Ἐπιστημῶν Μ. Γιαννουλάκη.

Στὴν ἔκταση ποὺ ἀπαλλοτριώνεται προβάλλει δικαιώματα κυριότητας ὁ Πορτοκάλογλου.

Ἡ ἀπαλλοτρίωση κηρύσσεται ὑπὲρ τοῦ Δημοσίου καὶ μὲ δαπάνη τῆς Γαλλικῆς Ἀρχαιολογικῆς Σχολῆς.

Ἡ ἀπόφαση αὐτὴ νὰ δημοσιευθεῖ στὴν Ἐφημερίδα τῆς Κυβερνήσεως.

Ἀθῆναι, 22 Δεκεμβρίου 1979

ΟΙ ΥΠΟΥΡΓΟΙ

ΥΦΥΠΟΥΡΓΟΣ ΟΙΚΟΝΟΜΙΚΩΝ — ΠΟΛΙΤΙΣΜΟΥ ΚΑΙ ΕΠΙΣΤΗΜΩΝ

ΠΑΝΑΓΙΩΤΗΣ ΜΠΟΚΟΒΟΣ — **ΔΗΜΗΤΡΙΟΣ ΝΙΑΝΙΑΣ**

Ἀριθ. Π. 8918/1967 (3)

Περὶ ἀναγκαστικῆς ἀπαλλοτριώσεως ἀκινήτου (ἀρχοντικοῦ), ποὺ βρίσκεται στὴ Σιάτιστα, γιὰ ἀρχαιολογικοὺς σκοπούς.

ΟΙ ΥΠΟΥΡΓΟΙ
ΟΙΚΟΝΟΜΙΚΩΝ ΚΑΙ ΠΟΛΙΤΙΣΜΟΥ
ΚΑΙ ΕΠΙΣΤΗΜΩΝ

Ἔχοντας ὑπόψη :

1. Τὶς διατάξεις τοῦ Ν. Δ/τος 797/1971 «περὶ ἀναγκαστικῶν ἀπαλλοτριώσεων», σὲ συνδυασμὸ μὲ τὶς διατάξεις τοῦ Β. Δ/τος ἀριθ. 139/1971 «περὶ τῆς ἁρμοδιότητος τῶν Νομαρχῶν πρὸς κήρυξιν ἀναγκαστικῶν τινων ἀπαλλοτριώσεων».
2. Τὶς διατάξεις τοῦ ἄρθρου 1 τοῦ Νόμου Β.Ρ.Ξ.Ζ/1893 «περὶ ἀναγκαστικῆς ἀπαλλοτριώσεως ἀκινήτων πρὸς συντήρησιν ἢ ἀνεύρεσιν ἀρχαιοτήτων».
3. Τὸ ἀπὸ 17.4.79 ἀπόσπασμα πρακτικοῦ ἀπὸ τὴ συνεδρίαση τοῦ Ἀρχαιολογικοῦ Συμβουλίου ἀριθ. 9/4.4.1979, ἀποφασίζουμε :

Κηρύσσουμε τὴν ἀναγκαστικὴ ἀπαλλοτρίωση τοῦ ἀκινήτου (ἀρχοντικοῦ), λόγω δημόσιας ὠφέλειας καὶ εἰδικότερα γιὰ τὴ διατήρηση καὶ συντήρησή του, ποὺ βρίσκεται στὴ Σιάτιστα, ἐκτάσεως 463,21 μ², τὸ ὁποῖο φαίνεται μὲ τὰ στοιχεῖα Α, Β, Γ, Δ, Ε, Ζ, Η, Θ, Ι, Κ, Λ, Μ, Α, στὸ κτηματολογικὸ διάγραμμα καὶ στὸν ὑπ' αὐτοῦ κτηματολογικὸ πίνακα τοῦ Μ. Γιαννουλάκη, ποὺ ἔχει θεωρηθεῖ μὲ ἡμερομηνία 12.5.1979 ἀπὸ τὸν ἁρμόδιο Δ/ντὴ Ἀποτυπώσεως καὶ Συντηρήσεως κτιρίων τοῦ Ὑπουργείου Πολιτισμοῦ καὶ Ἐπιστημῶν.

Στὴν ἔκταση ποὺ ἀπαλλοτριώνεται προβάλλουν δικαιώματα κυριότητας οἱ κληρονόμοι Νικολάου Μαλιόγκα.

Ἡ ἀπαλλοτρίωση κηρύσσεται ὑπὲρ τοῦ Δημοσίου καὶ μὲ δαπάνη τοῦ Ταμείου Ἀρχαιολογικῶν Πόρων καὶ Ἀπαλλοτριώσεων.

Ἡ ἀπόφαση αὐτὴ νὰ δημοσιευθεῖ στὴν Ἐφημερίδα τῆς Κυβερνήσεως.

Ἀθῆναι, 22 Δεκεμβρίου 1979

ΟΙ ΥΠΟΥΡΓΟΙ

ΥΦΥΠΟΥΡΓΟΣ ΟΙΚΟΝΟΜΙΚΩΝ — ΠΟΛΙΤΙΣΜΟΥ ΚΑΙ ΕΠΙΣΤΗΜΩΝ

ΠΑΝΑΓΙΩΤΗΣ ΜΠΟΚΟΒΟΣ — **ΔΗΜΗΤΡΙΟΣ ΝΙΑΝΙΑΣ**

ΠΟΛΕΟΔΟΜΙΑ

ΑΠΟΦΑΣΕΙΣ

Ἀριθ. Οἰκ. 121082 (4)

Περὶ τροποποιήσεως σχεδίου πόλεως Αὐλῶνας στὰ Ο.Τ. 19 καὶ 20.

Ο ΝΟΜΑΡΧΗΣ ΑΤΤΙΚΗΣ

Ἔχοντες ὑπόψει :

1. Τὸν Ν. 3200/55 «περὶ Διοικητικῆς ἀποκεντρώσεως».
2. Τὸ Ν.Δ. 3620/56 «περὶ συμπληρώσεως διατάξεων περὶ Διοικητικῆς Ἀποκεντρώσεως».
3. Τὰς διατάξεις τοῦ Ν.Δ. 1147/1972 «περὶ Διοικήσεως τῆς Μείζονος Πρωτευούσης».
4. Τὰς διατάξεις τοῦ Β.Δ. 863/1960, ὡς ἐτροποποιήθη καὶ συνεπληρώθη μέχρι σήμερον καὶ εἰδικώτερον τὸ ὑπ' ἀρ. 532/1970 Ν.Δ/γμα καὶ τὸ εἰς ἐκτέλεσιν τούτου Β.Δ/γμα 712/1970 ὡς ἐτροποποιήθη διὰ τῶν ὑπ'. ἀρ. 677/71 καὶ 198/1972. Β.Δ/των.
5. Τὴν ὑπ' ἀρ. Λ7/13-1/11.12.1972 κοινὴν ἀπόφασιν τῶν Ὑπουργῶν παρὰ τῷ Πρωθυπουργῷ, Ἐσωτερικῶν καὶ Δημοσίων Ἔργων «περὶ Ὀργανώσεως τῶν παρὰ τῇ Νομαρχίᾳ Ἀττικῆς καὶ τοῖς Διαμερίσμασιν αὐτῆς, Ὑπηρεσιῶν ἁρμοδιοτήτων Ὑπουργείου Δ.Ε.».
6. Τὴν ὑπ' ἀρ. Λ 81177/20.9.1967 κοινὴν ἀπόφασιν τοῦ Ἀντιπροέδρου τῆς Κυβερνήσεως καὶ τῶν Ὑπουργῶν Ἐσωτερικῶν, Οἰκονομικῶν καὶ Δημοσίων Ἔργων «περὶ διατηρήσεως συμβουλίων καὶ ἐπιτροπῶν ΝΠΔΔ ἁρμοδιότητος ἰδίου Ὑπουργείου».
7. Τὸ ὑπ' ἀρ. 805/1972 Β.Δ/γμα «περὶ καθορισμοῦ τῶν, κατὰ τὴν παρ. 1 τοῦ ἄρθρου 5 τοῦ Ν.Δ. 1147/1972, διατηρουμένων ὑπὲρ τοῦ Νομάρχου Ἀττικῆς ἁρμοδιοτήτων ἐπὶ ἀντικειμένων τοῦ Ὑπουγείου Δημ. Ἔργων καὶ συστάσεως Συμβουλίου Δημοσίων Ἔργων εἰς τὴν Νομαρχίαν Ἀττικῆς καὶ τὰ διαμερίσματα αὐτῆς.
8. Τὴν ὑπ' ἀρ. 8663/7.11.77 ἀπόφασιν Νομάρχου Ἀττικῆς «περὶ συγκροτήσεως Συμβουλίου Δημ. Ἔργων».
9. Τὴν ὑπ' ἀρ. 1328/3.3.77 ἐξουσιοδοτικὴν ἀπόφασιν τοῦ Νομάρχου Ἀττικῆς.
10. Τὸν Α.Ν. 314/1968 «περὶ παροχῆς εἰς τὸν Ὑπουργὸν Βορείου Ἑλλάδος καὶ τοὺς Νομάρχας ἁρμοδιότητας ἐπὶ θεμάτων ἐγκρίσεως ἐπεκτάσεως κ.τ.λ. σχεδίων πόλεων καὶ κωμῶν, ὡς ἐτροποποιήθη καὶ συνεπληρώθη διὰ τοῦ ὑπ' ἀρ. 1018/1971 Ν.Δ/τος.
11. Τὸ ἀπὸ 17.7.1923 Ν.Δ. «περὶ σχεδίου πόλεων κωμῶν κ.λ.π.».
12. Τὴν ὑπ' ἀρ. 1/1961 ἐγκύκλιον τοῦ Προϊσταμένου τῆς Ὑπηρεσίας Οἰκισμοῦ τοῦ Ὑπουργείου Δημ. Ἔργων ὡς καὶ τὴν συμπληρωματικὴν ταύτης Ε8/1975 ἐγκύκλιον τοῦ Ὑφυπουργοῦ Δ.Ε.
13. Τὸ ὑπ' ἀρ. 1413/21.11.79 ἔγγραφον τῆς Κοινότητας Αὐλῶνας πρὸς τὴ ΔΤΥΝ. Ἀττικῆς.
14. Τὴν ὑπ' ἀρ. 279097/10.12.79 εἰσήγησιν τῆς ΔΤΥΝ. Ἀττικῆς πρὸς τὸ ΣΔΕΝ. Ἀττικῆς.
15. Τὴν 2 πράξιν τῆς 1ης συνεδριάσεως στὶς 9.1.1980 τοῦ ΣΔΕΝ Ἀττικῆς εἰς τὴν ὁποίαν γνωμοδοτεῖ ὁμόφωνα γιὰ τὴ τροποποίηση τοῦ σχεδίου ρυμοτομίας τῆς Κοινότητας Αὐλῶνας εἰς τὰ Ο.Τ. 19 καὶ 20 ὅπως περιγράφει ἡ ὑπ' ἀρ. 279097/10.12.79 εἰσήγησις τῆς ΔΤΥΝ. Ἀττικῆς, ἀποφασίζουμε :

Τροποποιοῦμε τὸ ρυμοτομικὸ σχέδιο Αὐλῶνας μεταθέτοντες τὸ δρόμο μεταξὺ τῶν Ο.Τ. 19, 20 καὶ τοῦ Ο.Τ. τὸ ὁποῖο προορίζεται διὰ κοινόχρηστον χῶρον ἐπιβάλλοντας πρασιὰ στὸ Ο.Τ. 20, πλάτους τριῶν (3) μέτρων ὅπως φαίνεται στὸ σχέδιο ποὺ συνοδεύει τὴν ἀπόφαση ἡμῶν.

Ἡ ἀπόφαση αὐτὴ καὶ τὸ σχέδιο νὰ δημοσιευθοῦν στὴν Ἐφημερίδα τῆς Κυβερνήσεως.


Ἐν Ἀθήναις τῇ 11 Ἰανουαρίου 1980

Μὲ ἐντολὴ Νομάρχη
Ὁ Διευθυντὴς
Γ. ΒΛΑΣΣΟΠΟΥΛΟΣ


ΤΡΟΠΟΠΟΙΗΣΙΣ ΟΙΚΟΔΟΜΙΚΩΝ ΓΡΑΜΜΩΝ ΕΠΙ ΤΩΝ ΟΤ 20

ΣΧΕΔΙΟΥ ΠΟΛΕΩΣ ΑΥΛΩΝΟΣ ΑΤΤΙΚΗΣ

ΚΛΙΜΑΞ 1:500

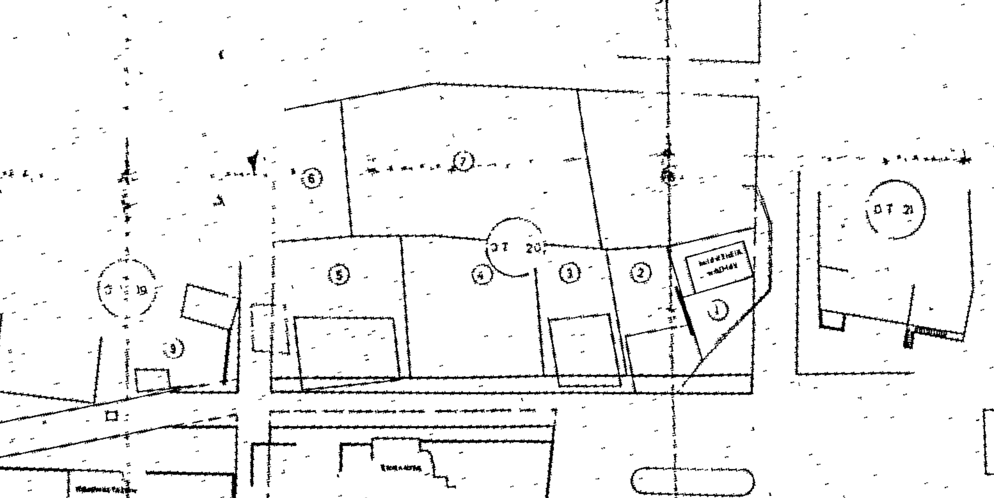

ΠΙΝΑΞ ΙΔΙΟΚΤΗΤΩΝ		
Ο.Τ.	α/α	ΙΔΙΟΚΤΗΤΑΙ
20	1	Κόσμα
	2	[illegible]
	3	[illegible]
	4	[illegible] Παπαϊωάννου και [illegible]
	5	[illegible]
	6	[illegible]
	7	[illegible]
	8	[illegible]
19	9	[illegible]

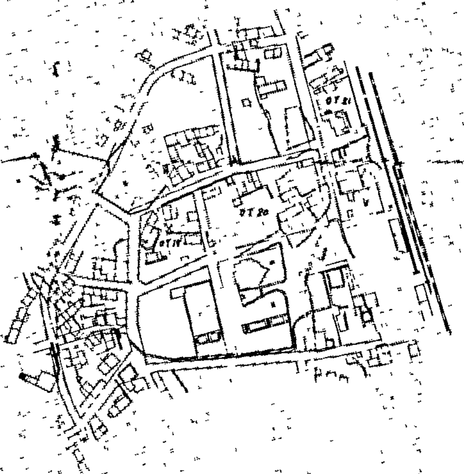

ΟΡΟΙ ΔΟΜΗΣΕΩΣ
Β.Δ. 22/8/49 ΦΕΚ. 201 ΤΕΥΧΟΣ Α

ΤΟΜΕΙΣ	ΟΙΚΟΔΟΜΙΚΟΝ ΣΥΣΤΗΜΑ	ΑΡΙΘΜΟΣ ΟΡΟΦΩΝ	ΜΕΓΙΣΤΟΝ ΥΨΟΣ	[illegible]	ΕΜΒΑΔΟΝ	ΠΡΟΣΟΨΙΣ	ΒΑΘΟΣ	Α	Β	Γ	Δ
Α	Πτέρυγες	2	8,5	40%	300	10	16	40%	150	8	12

ΜΑΡΤΙΟΣ 1977
Ο ΣΥΝΤΑΞΑΣ ΜΗΧΑΝΙΚΟΣ

'Αριθ. 43502/2930/79 (5)

Περὶ χαρακτηρισμοῦ ἰδιωτικῆς παρόδου ὡς νομίμως ὑφισταμένης, πρὸ τοῦ ἔτους 1923, εἰς Βάλλια τοῦ Νομοῦ 'Αττικῆς.

Ο ΝΟΜΑΡΧΗΣ ΑΤΤΙΚΗΣ
ΔΙΑΜΕΡΙΣΜΑ ΔΥΤΙΚΗΣ ΑΤΤΙΚΗΣ

Ἔχοντες ὑπόψει :


1. Τὰς διατάξεις τῆς παρ. 4 τοῦ ἄρθρου 20 τοῦ ἀπὸ 17.7.1923 Ν.Δ. «περὶ σχεδίων πόλεων κλπ.».
2. Τὰς διατάξεις τοῦ Ν. 3200/55 «περὶ διοικητικῆς ἀποκεντρώσεως» ὡς οὗτος συνεπληρώθη καὶ ἐτροποποιήθη μεταγενεστέρως.
3. Τὰς διατάξεις τῆς παρ. 1 τοῦ ἄρθρου 5 τοῦ Ν.Δ. 1147/72 «περὶ διοικήσεως τῆς μείζονος Πρωτευούσης».
4. Τὰς διατάξεις τοῦ ἄρθρου 3 τοῦ ὑπ' ἀρ. 805/72 Β.Δ. «περὶ καθορισμοῦ διατηρουμένων ὑπὲρ τοῦ Νομάρχου 'Αττικῆς ἁρμοδιοτήτων κλπ.».
5. Τὴν ὑπ' ἀρ. 43502/2930/79 γνωμοδότησιν τοῦ παρ' ἡμῖν Συμβουλίου Δημοσίων Ἔργων.

1. Τὴν ἀπὸ 2.5.79 αἴτησιν τοῦ αἰτοῦντος τὸν χαρακτηρισμὸν τῆς ὁδοῦ κειμένης ἐντὸς τοῦ Ο.Τ. 44 τοῦ περικλειομένου ὑπὸ τῶν ὁδῶν ἀνωνύμων ὅπως φαίνεται εἰς τὸ τοπογραφικὸ διάγραμμα ἀπὸ τὸ Α ἕως Β ὡς νομίμως ὑφισταμένης.
2. Τὰ ὑπ' ἀρ. συμβόλαια : α) 499/1909 Συμβολαιογράφου Δημ. Χούντρα. β) 9454/1927 Συμβολαιογράφου Κων/νου Ψιλοπούλου ἐξ ὧν προκύπτει ὅτι ἡ ὁδὸς ἡ ὁποία σημειώνεται ἀπὸ τὸ Α ἕως Β ἐντὸς τοῦ Ο.Τ. 44 τοῦ περικλειομένου ὑπὸ τῶν ὁδῶν ἀνωνύμων ἐσχηματίσθη πρὸ τῆς ἰσχύος τοῦ ἀνωτέρω Δ/τος (παρ. 1), ἀποφασίζομεν :

Χαρακτηρίζομεν τὴν ἰδιωτικὴν πάροδον ὑπὸ τὴν ἐπωνυμίαν ἀπὸ τὸ Α ἕως Β (ὅπως φαίνεται εἰς τὸ τοπογραφικὸ διάγραμμα πού συνοδεύει τὴν ἀπόφασιν ἐντὸς τοῦ Ο.Τ. τοῦ περικλειομένου ὑπὸ ὁδῶν ἀνωνύμων ὡς νομίμως ὑφισταμένην.

'Εν Αἰγάλεῳ τῇ 18 Δεκεμβρίου 1979

Ὁ 'Αναπλ. Νομάρχης
κ.ἀ.α.
Ὁ Διευθυντὴς
Θ. ΠΑΠΑΝΙΚΟΛΑΟΥ

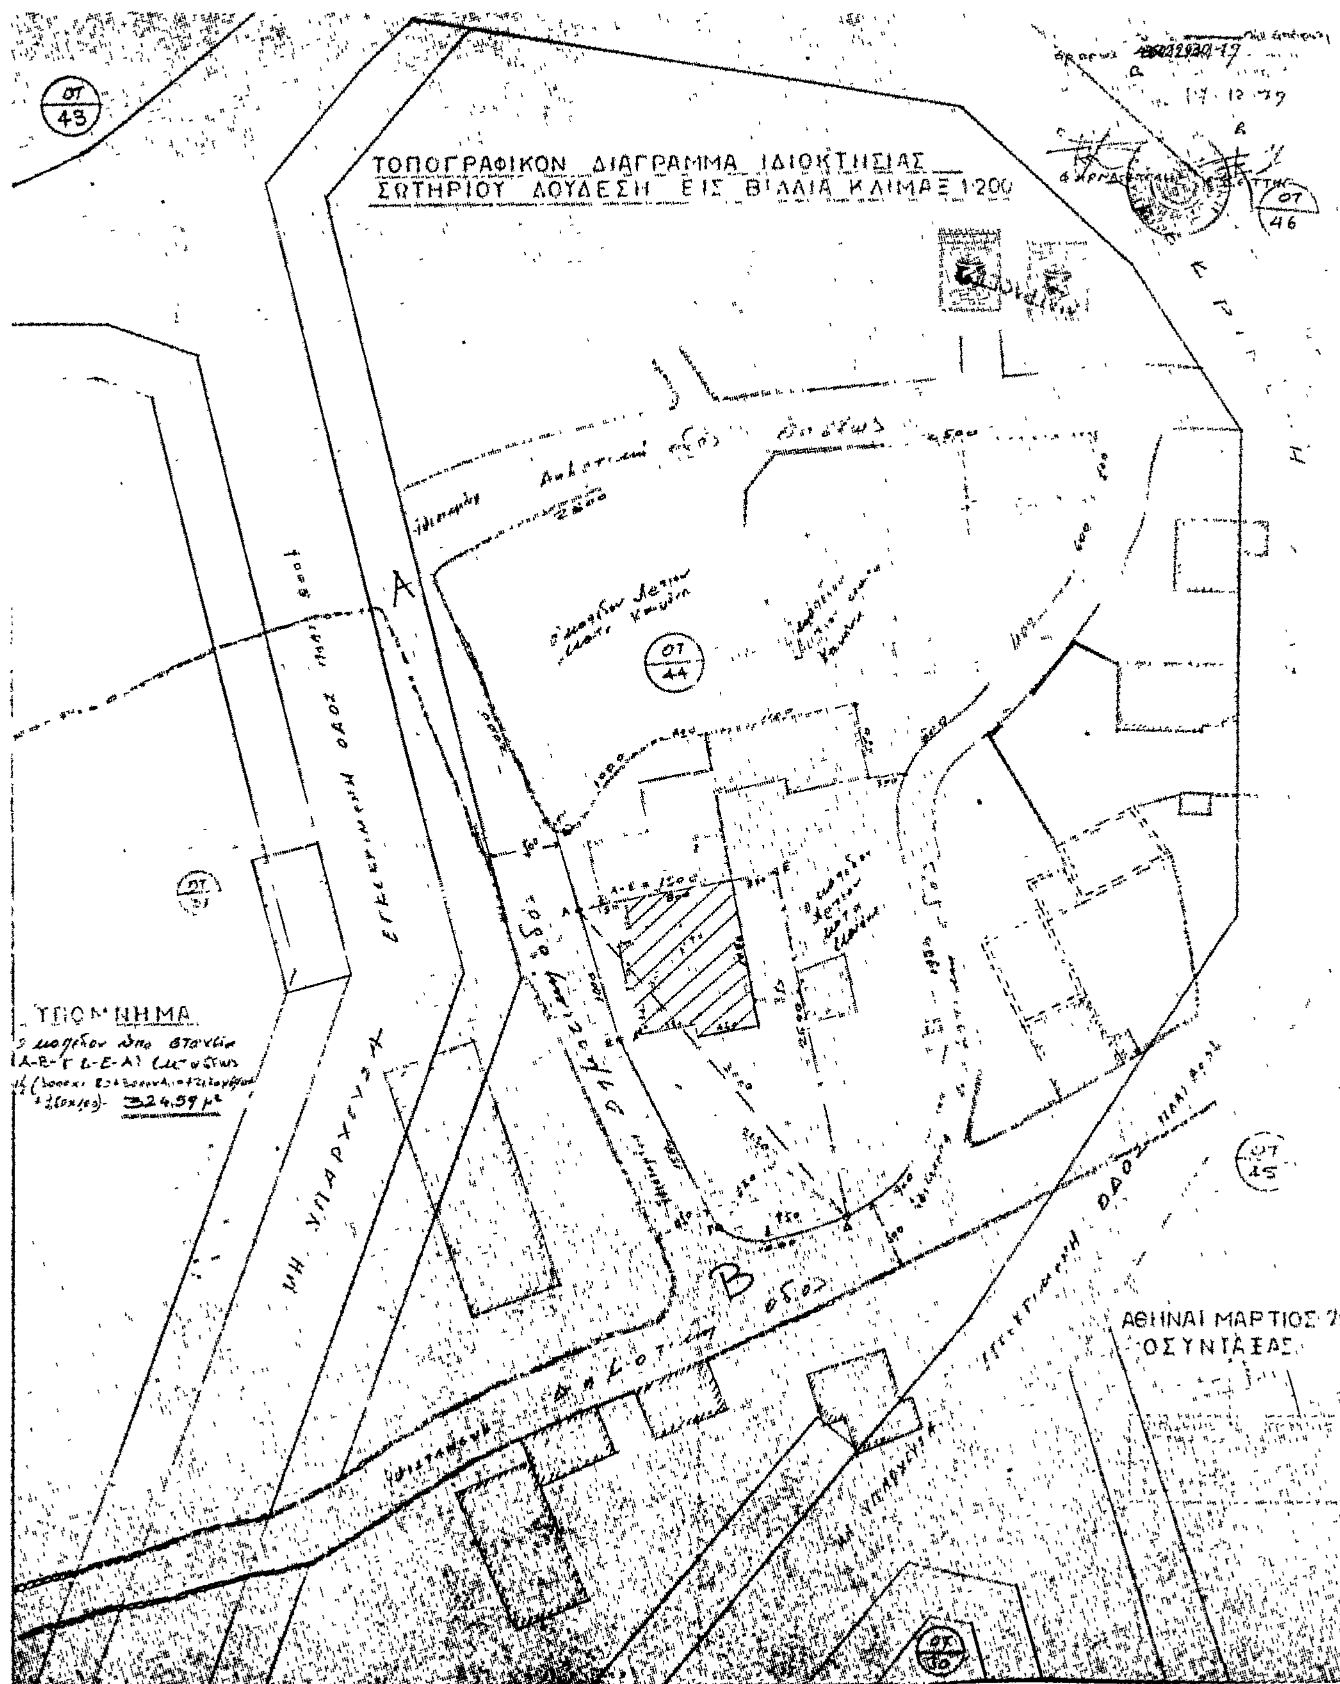
ΤΟΠΟΓΡΑΦΙΚΟΝ ΔΙΑΓΡΑΜΜΑ ΙΔΙΟΚΤΗΣΙΑΣ
ΣΩΤΗΡΙΟΥ ΔΟΥΔΕΣΗ ΕΙΣ ΒΙΛΛΙΑ ΚΛΙΜΑΞ 1:200
ΥΠΟΜΝΗΜΑ
ΑΘΗΝΑΙ ΜΑΡΤΙΟΣ
Ο ΣΥΝΤΑΞΑΣ
ΟΤ 43
ΟΤ 44
ΟΤ 45
ΟΤ 46
ΟΤ 50
Α
Β
324,59 μ²

'Αριθ. Η—7434 (6)

Περὶ ἐγκρίσεως ἐπεκτάσεως ρυμοτομικοῦ σχεδίου συνοικισμοῦ 'Απαλοῦ, Ν. Ἕβρου.

Ο ΝΟΜΑΡΧΗΣ ΕΒΡΟΥ

Ἔχοντας ὑπόψη:

1) Τὶς διατάξεις τοῦ ἀπὸ 17.7.1923 Ν.Δ. «περὶ σχεδίων πόλεων κλπ.», ὅπως μεταγενεστέρως τροποποιήθηκαν καὶ συμπληρώθηκαν.

2) Τὸ Ν.Δ. 8/73 «περὶ Γ.Ο.Κ.».

3) Τὸ ἀπὸ 5.2.79 ὑπ' ἀρ. 3/79 ἀπόσπασμα πρακτικοῦ συνεδριάσεως τοῦ Δημ. Συμβουλίου 'Αλεξ/πόλεως, ποὺ ἐγκρίνει τὴν ἐπέκταση τοῦ ρυμοτομικοῦ σχεδίου συνοικισμοῦ 'Απαλοῦ, νοτίως τῆς ἐθνικῆς ὁδοῦ 'Αλεξ/πόλεως—Φερῶν καὶ στὸ τμῆμα τῶν ἰδιοκτησιῶν ποὺ συνορεύουν ἀνατολικὰ μὲ τὴν ὁδὸ πρὸς τὴν θάλασσα, τῆς συμπληρωματικῆς διανομῆς τοῦ 'Υπουργείου Γεωργίας 1968, δυτικὰ μὲ τὸ 300 ἀγροτεμάχιο καὶ πρὸς Νότο μὲ οἰκόπεδα 'Αστέγων.

4) Τὴν 125/26.5.79 γνωμοδότηση τοῦ Συμβουλίου Δημ. Ἔργων τμ. Ν. Ἕβρου.

5) Τὴν ὑπ' ἀριθ. Γ32767/2848/15.11.79 ἀπόφαση τοῦ 'Υφ. Δημ. Ἔργων «περὶ ἀκυρώσεως τῆς Η—9965/31.5.79 ἀποφάσεως τοῦ Νομάρχη Ἕβρου «περὶ ἐγκρίσεως ρυμοτ. σχεδίου συνοικισμοῦ 'Απαλοῦ Ν. Ἕβρου» (ΦΕΚ 435/Δ'/23.8.1979).

6) Τὶς διατάξεις τοῦ ἄρθρου 62 τοῦ ὑπ' ἀριθ. 947/79 Ν. «περὶ οἰκιστικῶν περιοχῶν» (ΦΕΚ 169 Α'), ἀποφασίζουμε:


'Εγκρίνουμε τὴν ἐπέκταση ρυμοτομικοῦ σχεδίου συνοικισμοῦ 'Απαλοῦ, ὅπως προτείνεται ἀπὸ τὴν Δ/νση Τεχν. 'Υπηρεσιῶν Ν. Ἕβρου καὶ φαίνεται στὸ συνημμένο τοπογραφικὸ διάγραμμα.

'Η ἀπόφαση αὐτὴ νὰ δημοσιευθεῖ στὴν 'Εφημερίδα τῆς Κυβερνήσεως μὲ σχετικὸ σχεδιάγραμμα.

'Αλεξανδρούπολη, 20 Δεκεμβρίου 1979

'Ο Νομάρχης

Χ. ΛΙΝΑΡΔΟΠΟΥΛΟΣ

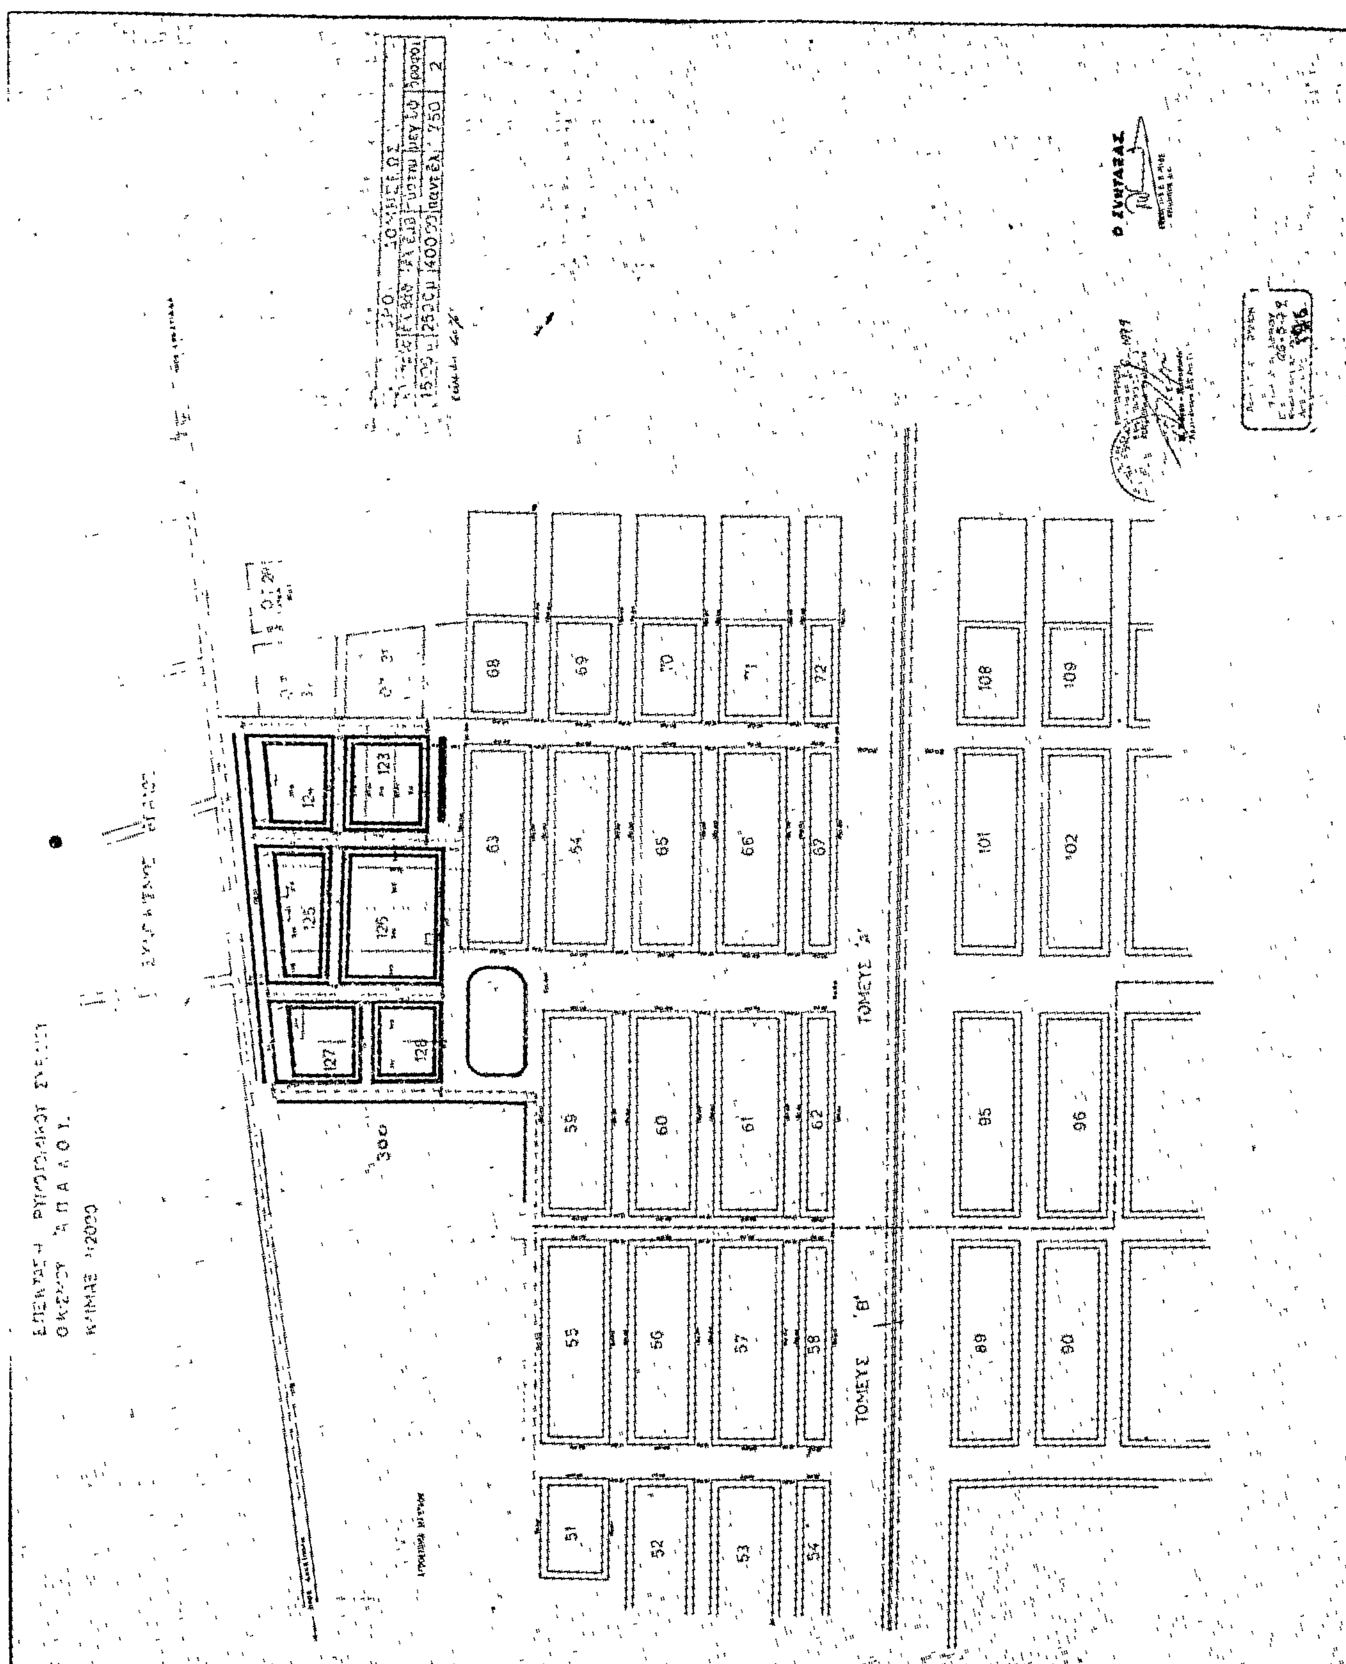
ΤΟΜΕΥΣ Β'
51
52
53
55
56
57
58
59
60
61
62
63
65
66
67
68
69
89
90
95
96
101
108
109
123
127
128
300
Ο ΣΥΝΤΑΞΑΣ

ΑΝΑΚΟΙΝΩΣΕΙΣ

'Αριθ. Δ1/14672 (7)

Περὶ ἀνακοινώσεως παρακαταθέσεως ἀποζημιώσεως πού ρυμοτομήθηκαν μὲ τὸ ἐγκεκριμένο ρυμοτομικὸ σχέδιο τοῦ Δήμου Ζωγράφου, γιὰ τὴ διάνοιξη τῆς Λεωφ. 'Υμηττοῦ μεταξὺ τῶν ὁδῶν Θεαδάμαντος καὶ Καλλιστράτου (πράξη αναλ. 24/1978).

Ο ΥΠΟΥΡΓΟΣ ΔΗΜΟΣΙΩΝ ΕΡΓΩΝ

Ἔχοντας ὑπόψη :

1) Τὶς διατάξεις τοῦ Ν. Δ/τος ἀπὸ 17.7.1923 «περὶ σχεδίων πόλεων, κωμῶν καὶ συνοικισμῶν τοῦ Κράτους καὶ οἰκοδομῆς αὐτῶν» (ΦΕΚ 228/16.8.1923 τ. Α').

2) Τὶς διατάξεις τοῦ Ν. Δ/τος 797/1971 «περὶ 'Αναγκαστικῶν 'Απαλλοτριώσεων» (ΦΕΚ 1/1.1.1971 τ. Α').

3) Τὰ στοιχεῖα προδικασίας γιὰ τὴν ἐφαρμογὴ τοῦ ἰσχύοντος ρυμοτομικοῦ σχεδίου περιοχῆς τοῦ δήμου Ζωγράφου πρὸς διάνοιξιν τῆς Λεωφ. 'Υμηττοῦ μεταξὺ τῶν ὁδῶν Θεαδάμαντος καὶ Καλλιστράτου (πράξη ἀναλογισμοῦ 24/1978), ἀνακοινώνουμε στὰ πρόσωπα πού ἔχουν ἢ ἀξιώνουν ἐμπράγματα δικαιώματα στὰ παραπάνω ἀκίνητα, ὅτι ἡ ἀποζημίωση τῶν ρυματομουμένων οἰκοπεδικῶν ἐκτάσεων καὶ τῶν ἐπικειμένων τους ὅπως περιγράφονται στὰ σχετικὰ στοιχεῖα προδικασίας, καθορίστηκε μὲ τὴν ἀπόφαση τοῦ Μονομελοῦς Πρωτοδικείου 'Αθηνῶν ἀριθ. 1417/12.10.1979 καὶ ἔχει κατατεθεῖ στὸ Ταμεῖο Παρακαταθηκῶν καὶ Δανείων 'Αθηνῶν μὲ τὴν ἔκδοση τοῦ γραμματίου παρακαταθήκης ἀριθ. 567423/1979 συνολικοῦ ποσοῦ δραχμῶν 9.191.178 ὑπὲρ τοῦ 'Ιωάννου Κων. Δονατζῆ πού φέρεται ὡς ἰδιοκτήτης τῶν ρυμοτομουμένων, γιὰ νὰ καταβληθεῖ μόνο στὰ πρόσωπα πού θὰ ἀναγνωρισθοῦν ὡς δικαιοῦχοι μὲ ἀπόφαση τοῦ ἁρμοδίου δικαστηρίου σύμφωνα μὲ τὶς προβλέψεις τῶν κειμένων διατάξεων.

'Αθῆναι, 19 Δεκεμβρίου 1979

Μὲ ἐντολὴ 'Υπουργοῦ
'Ο Διευθυντὴς
ΙΩΣΗΦ ΑΡ. ΑΙΓΙΔΗΣ

ΑΠΟ ΤΟ ΕΘΝΙΚΟ ΤΥΠΟΓΡΑΦΕΙΟ